

Änderung Gestaltungsplan zur Rekultivierung der Kiesabbauzone (RRB Nr. 1108 vom 21.08.1990, DBU Nr. 70 vom 09.08.2012)

Wiedergestaltung- und Rekultivierungsplan 1:1000

Vom Gemeinderat beschlossen am 21.09.2026

Öffentliche Auflage vom 25.09.2026 bis 14.10.2026

Die Gemeindepräsidentin: Katharina Aeschbacher
Der Gemeindegeschreiber: Fabian Toppius

Vom Departement für Bau und Umwelt genehmigt mit
Entscheid Nr. __ am __

Legende:

Allgemeinverbindlicher Inhalt neu

- 457 Topografie der Folgelandschaft ergänzt Artikel 12
- Rekultivierungsetappe Etappe 1a-1f Artikel 13
- Depot Unterboden | Oberboden Artikel 13
- Sickerbecken > aufgehoben Artikel 13
- Kiesabbauverbot > aufgehoben Artikel 13
- 457 Topografie der Folgelandschaft Artikel 13


Allgemeinverbindlicher Inhalt bestehend

- Perimeter des Gestaltungsplanes Artikel 1
- neue Kiesabfuhrstrasse Artikel 9
- neue Gemeindestrasse Artikel 9
- neuer Flurweg Artikel 9
- neuer Wanderweg Artikel 10
- Wanderweg (wird aufgehoben) Artikel 10
- Wasser- / Gasleitung / TV-Kabel (bestehend) Artikel 11
- Wasser- / Gasleitung / TV-Kabel (neu) Artikel 11
- Topografie der Folgelandschaft Artikel 12
- Rekultivierungsetappe 1-5 Artikel 13
- Hecke Artikel 17
- Gewässerrandbepflanzung (naturnahe Gestaltung) Artikel 18
- Entwässerungsgraben offen / eingedolt Artikel 20


Übriger Inhalt / Hinweis

- Wald (statische Waldgrenze)
- Wald keine Aufforstung(in statischer Waldgrenze)
- Wald (Aufforstung)
- Verdachtsflächen
Register Nr.
Grundwasserscheide
- Bestehende Gemeinde- und Kiesabfuhrstr. bleiben erhalten
- Wald / Hecken (bestehend)
- Drainageleitungen, Lage genau / ungenau (bestehend)
- 457 Topografie bestehend
- 457 Aufhebung Endgestaltung 2012


Schnitt 1

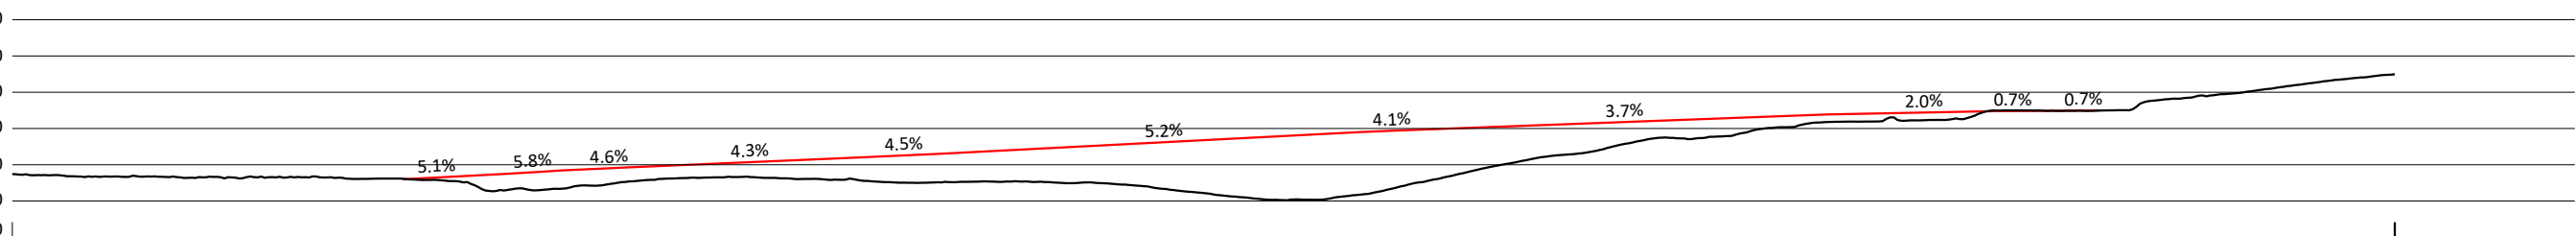


Schnitt 3

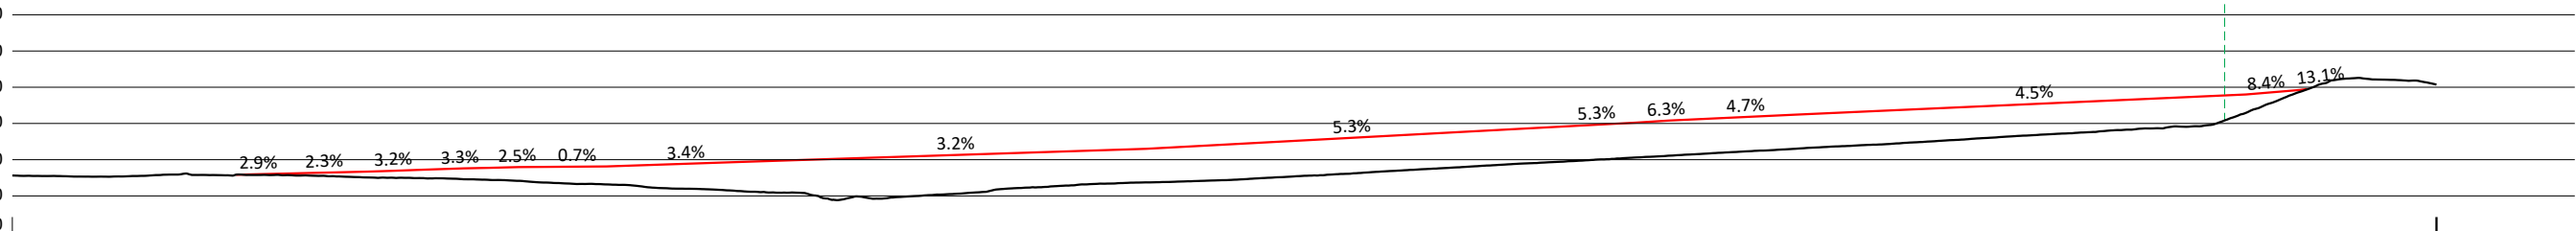

Schnitt 5

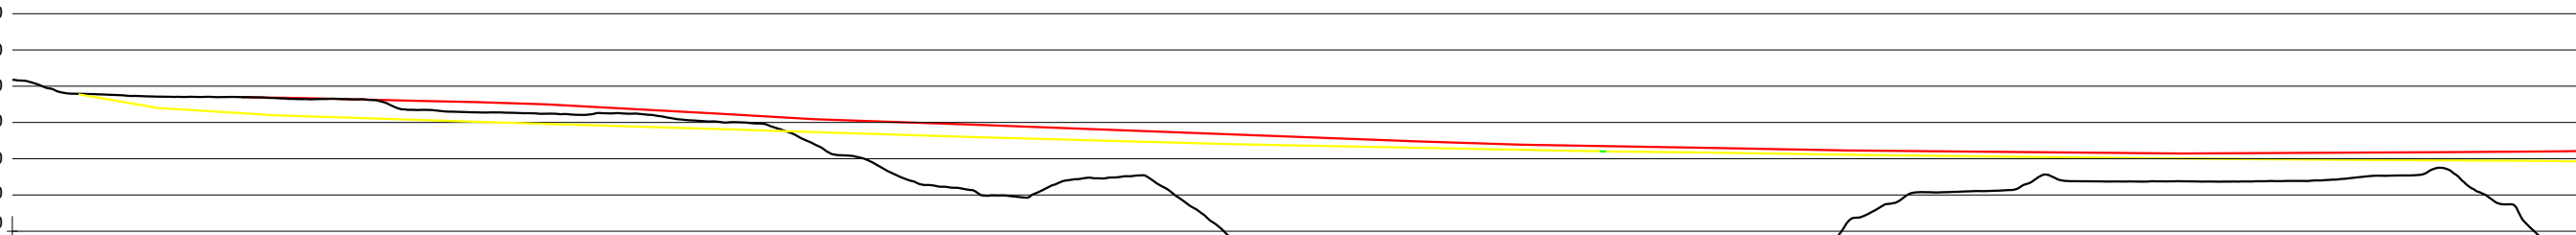

Schnitt 2

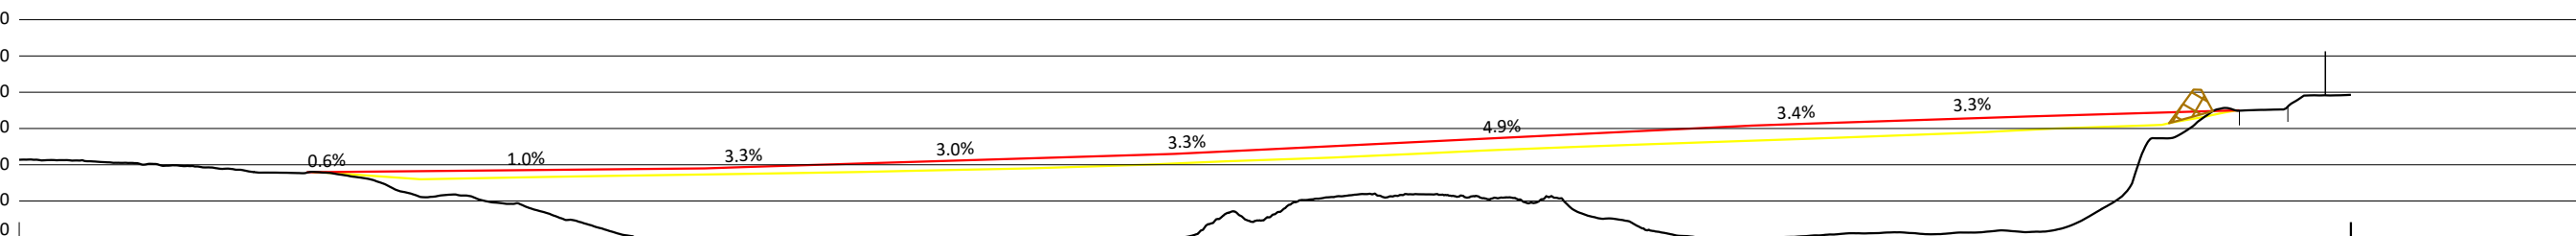

Schnitt 4

